



1 yıl önce,o kara gecede devletimizin varlığına ve milletimizin iradesinin temeli olan demokrasimize karşı gerçekleştirilmek istenen hain kalkışma hareketi,karşısında demokrasi ve bağımsızlığımızın aziz savunucusu Türk milletini bulmuştur.

Aziz milletimizin korkusuzca yazdığı 15 Temmuz Destan'ın ardından yaralarımızı sardık,sarmaya da devam ediyoruz.Güçlü,huzurlu bir Türkiye için geçmişten ders alıp birliğimizi daha da arttırmalıyız.Çalışmak,üretmek ve daima ileriye yol alabilmek için güven ve huzuru daha güçlü bir şekilde devam ettirmeliyiz.



Bu vesile ile 15 Temmuz Şehitlerimize Cenab-ı Allah'tan rahmet,tüm gazilerimize acil şifalar diliyorum.Kahraman Türk milletinin 15 Temmuz Demokrasi ve Milli Birlik gününü,demokrasi zaferini kutlarım.

Yönetim Kurulu Başkanı  
Halil DEMİR



**burak**  
alüminyum

Ankara,Kızılırmak mahallesinde,Kızılay meydanına 10 dakikalık mesafede konumlanan proje 20.000 metrekarelik bir alanda yükseliyor.1071 projesi 3 bloktan meydana gelecek.Rezidans,ofis ve cadde mağazalarından oluşan karma konseptli projenin cephe sistemi olarak Burak Alüminyum'un yüksek performanslı giydirme cephe sistemlerinden olan "BG 50" tercih edildi."BG 50 Giydirme Cephe Sistemi" şık tasarımı ve yüksek performanslı yalıtım değerleriyle,Ankara'nın yükselen kulelerinde estetik mimariyi temsil edecek.

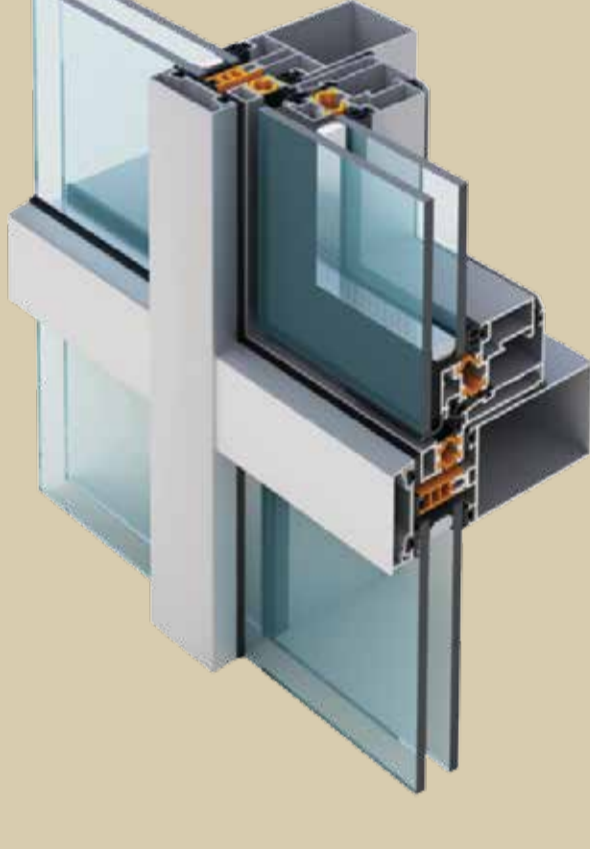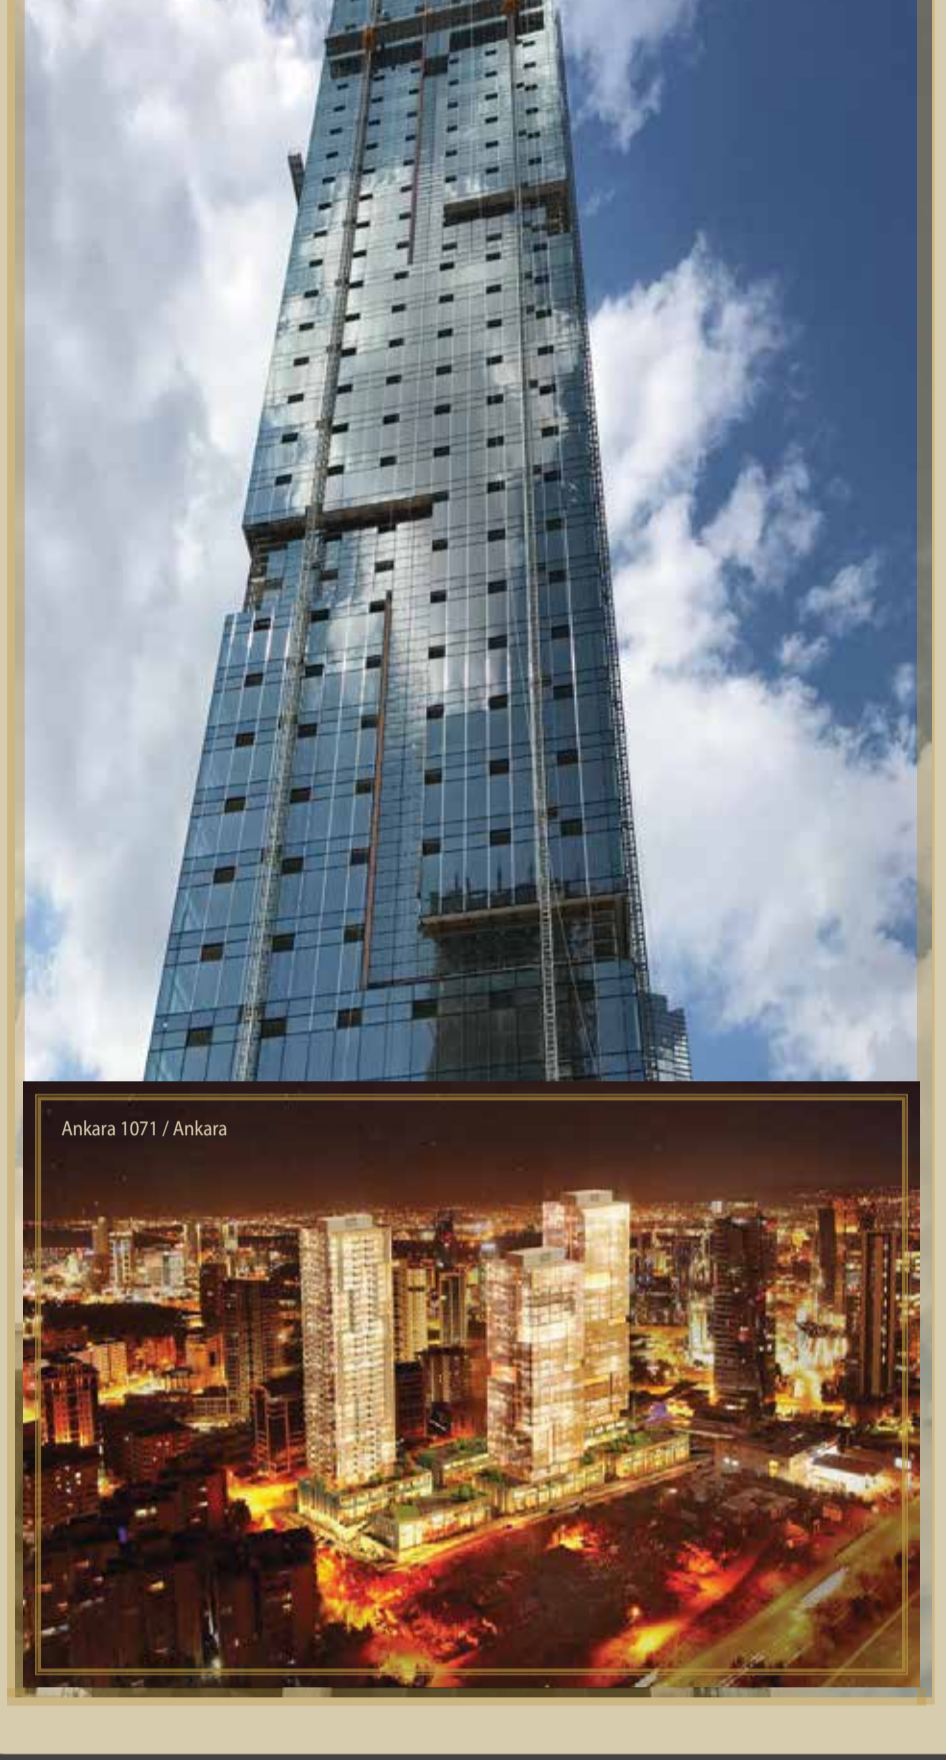

## BG 50

Yüksek performanslı giydirme cephe sistemidir.

Profil Genişliği: 50 mm

Profil Et Kalınlığı: 1,6 mm - 2,8 mm

Dikme Derinlikleri: 50, 80, 100, 120, 140, 160, 180,200, 220mm

Kayıt Derinlikleri: 55, 85, 105, 125, 145, 165, 185,205, 225mm

Maksimum Cam Kalınlığı: 42 mm


Isı Bariyerleri: 14 mm - 30 mm

Isı Yalıtım Değeri(Uf): 1,47 W/m<sup>2</sup>K

Uygulama Seçenekleri: Kapaklı, Cam Cephe, Kasetli Silikon, Yarı-Kapaklı. Açılır Kanat Seçenekleri: Ters Vasistas, Paralel.

## Burak Alüminyum Esenyurt Fabrika Satış Mağazası

Burak Alüminyum Esenyurt fabrika satış mağazası,Burak Alüminyum sistemlerini müşterilerine sunuyor.

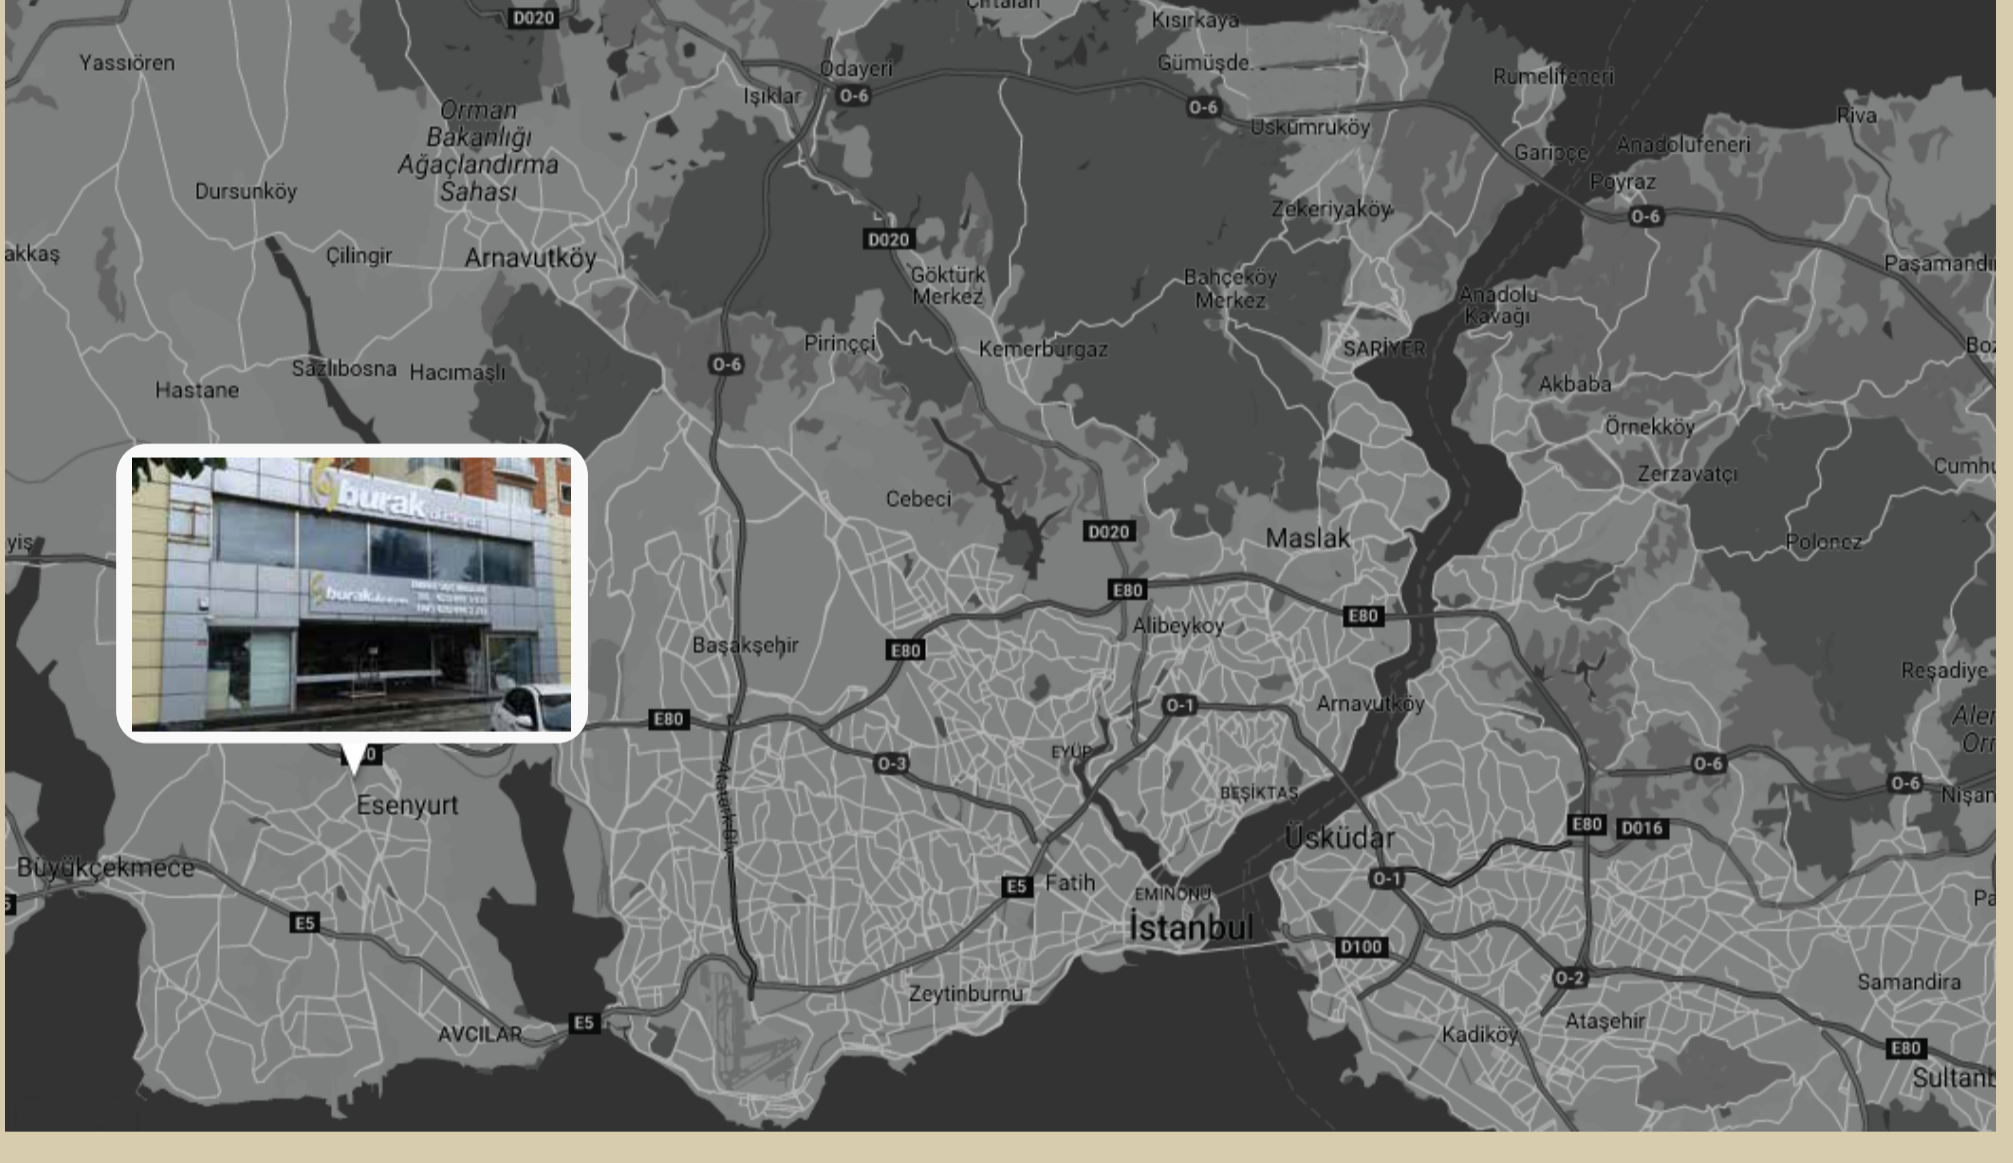

Kocatepe Onkoloji Hastanesi / Afyon


**burak**  
alüminyum

Afyonkarahisar'da Kocatepe Üniversitesi bünyesinde yapımı gerçekleşen Onkoloji ve Hematoloji hastanesi 180 yatak kapasitesi ile dikkat çekiyor.Hastane bünyesinde 10 adet ameliyathane,79 yatak kapasiteli yoğun bakım ünitesinde barındırıyor. Toplamda 35.000 metrekare kapalı alana sahip hastanenin cephesinde Burak Alüminyum'un "AG 50 Giydirme Cephe Sistemi" ve "BM 55 Menteşeli Sistem" tercih edilmiştir.

## AG 50

Giydirm cephe sistemidir.  
Profil Genişliği: 50 mm  
Profil Et Kalınlığı: 1,6 mm - 2,5 mm  
Dikme Derinlikleri: 50, 80, 100, 120, 150, 160, 170mm  
Kayıt Derinlikleri: 57, 87, 107, 127mm  
Maksimum Cam Kalınlığı: 36 mm  
Isı Bariyerleri: 8 mm  
Isı Yalıtım Değeri(Uf): 2,63 W/m

Uygulama Seçenekleri: Kapaklı, Cam Cephe, Kasetli Silikon, Yarı-Kapaklı. Açılır Kanat Seçenekleri: Ters Vasistas.

## BM 55

Yalıtımlı ve yalıtımsız menteşeli sistemdir.  
Kasa Derinliği: 55 mm  
Kanat Derinliği: 64,5 mm  
Profil Et Kalınlığı: 1,6 mm - 2 mm  
Maksimum Cam Kalınlığı: 40 mm  
Isı Bariyerleri: 15 mm  
Isı Yalıtım Değeri(Uf): 2,87 W/m<sup>2</sup>K

Uygulama Seçenekleri: İçe açılır binili pencere-kapı, içe&diş açılır hemyüz kapı, çift eksen, paralel çekme-sürme, katlanır.